


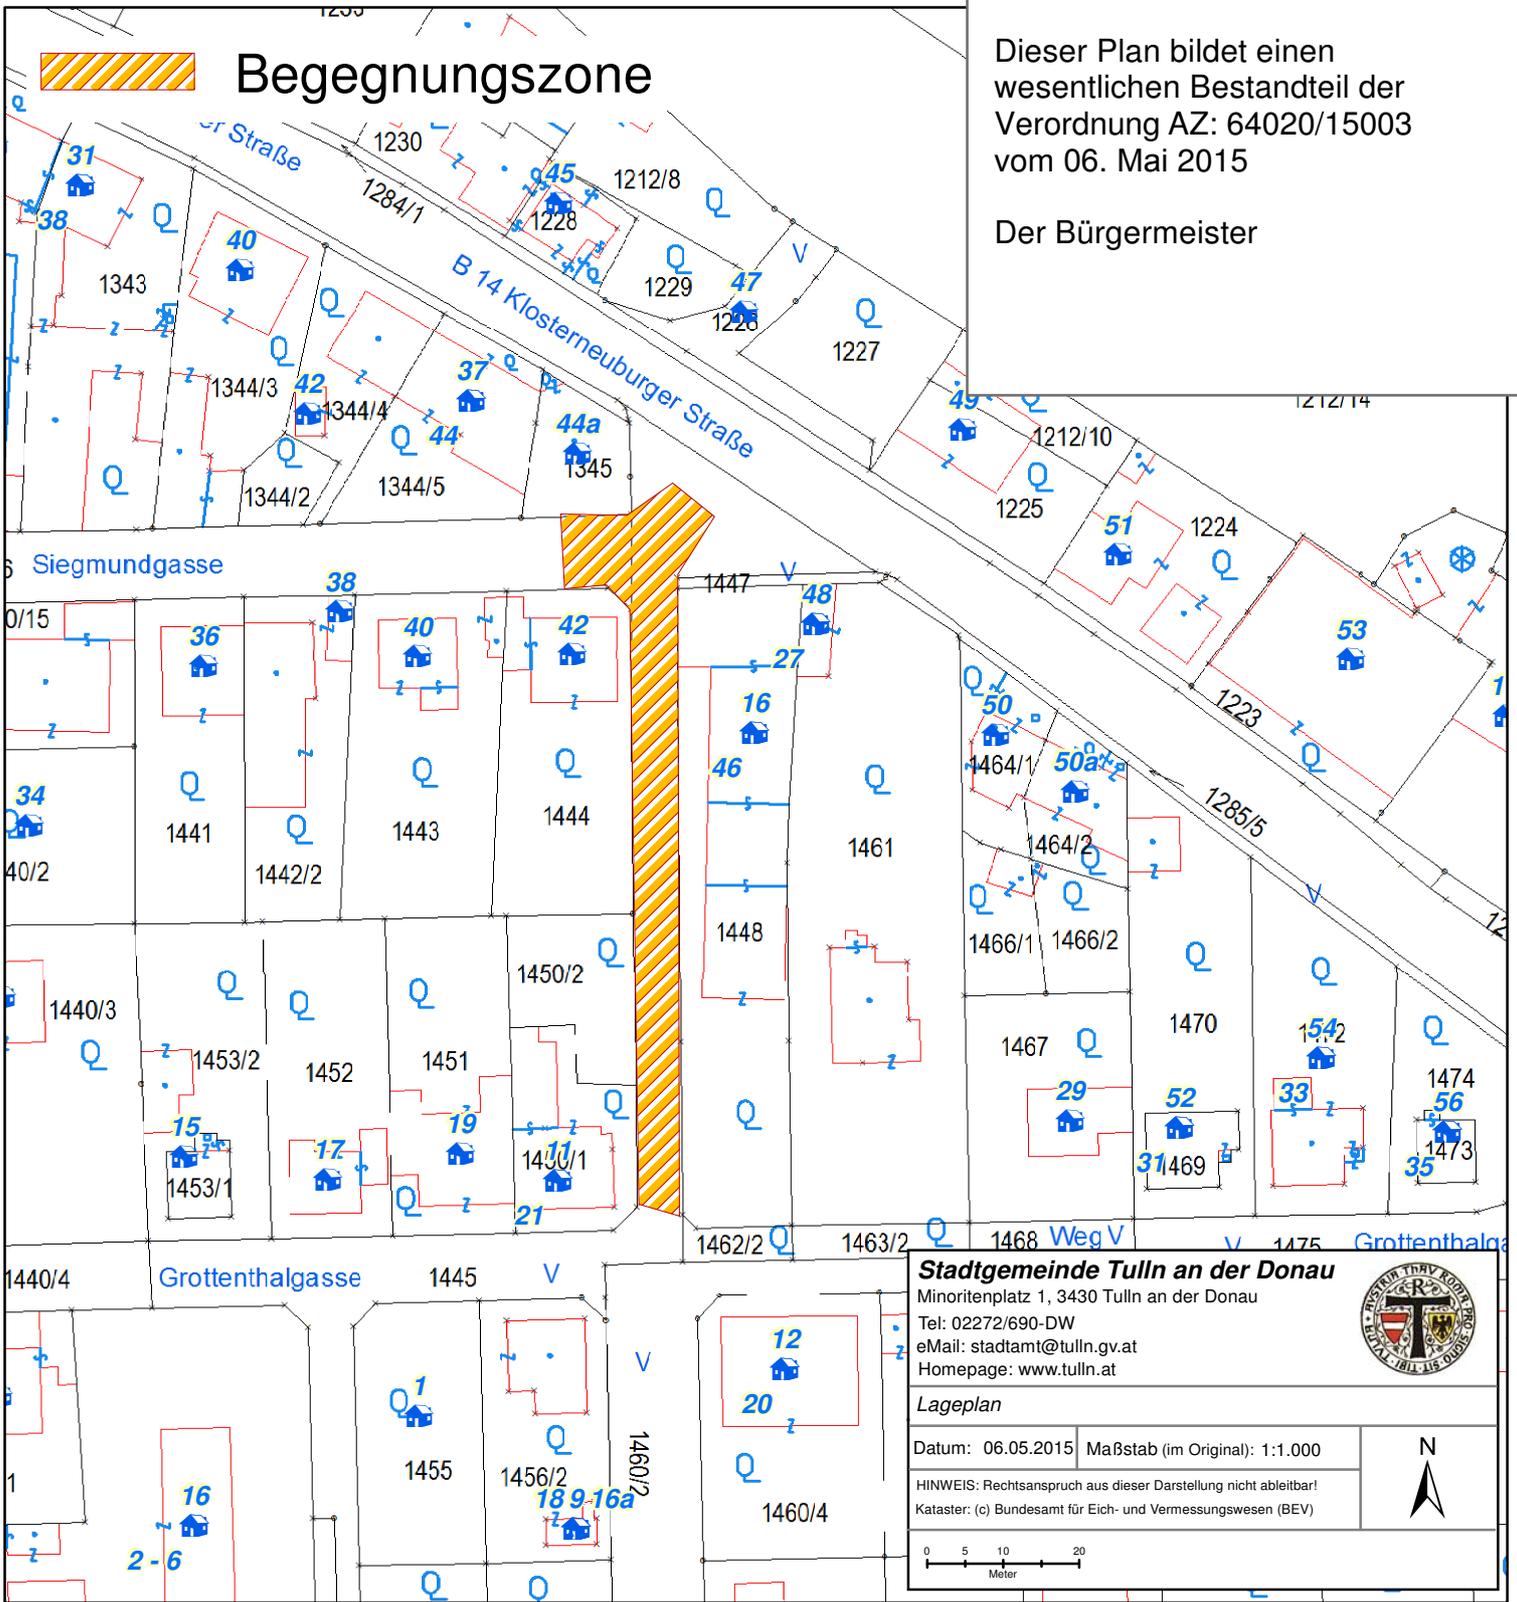

# Begegnungszone

Dieser Plan bildet einen wesentlichen Bestandteil der Verordnung AZ: 64020/15003 vom 06. Mai 2015

Der Bürgermeister



### Stadtgemeinde Tulln an der Donau

Minoritenplatz 1, 3430 Tulln an der Donau  
Tel: 02272/690-DW  
eMail: stadamt@tulln.gv.at  
Homepage: www.tulln.at



#### Lageplan

Datum: 06.05.2015 Maßstab (im Original): 1:1.000

HINWEIS: Rechtsanspruch aus dieser Darstellung nicht ableitbar!  
Kataster: (c) Bundesamt für Eich- und Vermessungswesen (BEV)

