


SCHNITT 3-3 M1:200

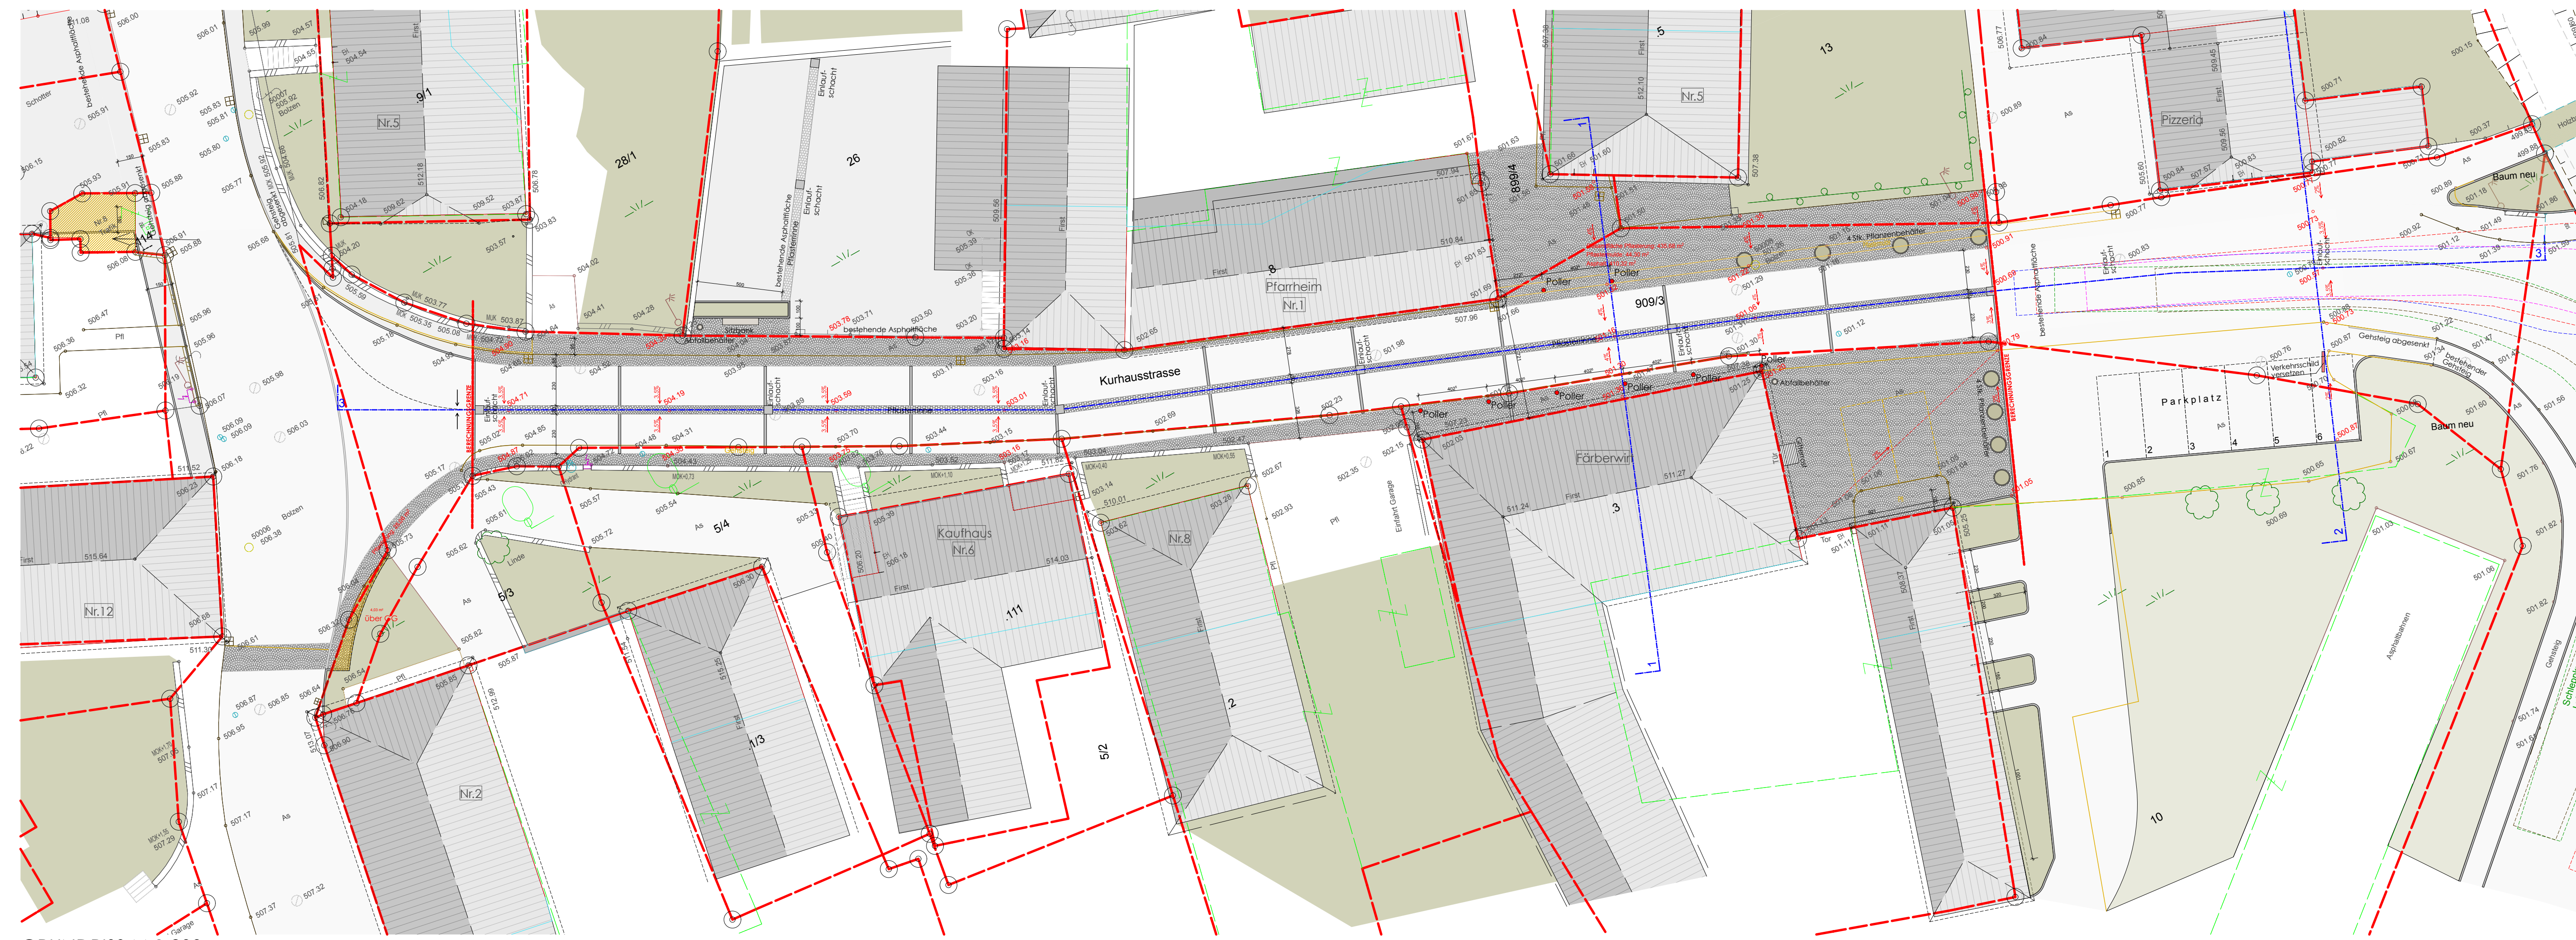

GRUNDRISS M 1:200

PARIE A B C D E F G H I J K L M BÜRO

# EINREICHPLAN

<b>PROJEKT</b>	Kurhausstrasse				
<b>ANSCHRIFT</b>	Kurhausstrasse, 4283 Bad Zell				
<b>KAT.GEM</b>	41117 Zell/Zellhof	<b>GST.NR</b>	909/3	<b>EZ</b>	121

<b>GST.Nr. XYZ: Nachbar 1</b>	<b>GST.Nr. XYZ: Nachbar 1</b>
Straße Nr.	Straße Nr.
PLZ Ort	PLZ Ort

<b>GST.Nr. XYZ: Nachbar 1</b>	<b>GST.Nr. XYZ: Nachbar 1</b>
Straße Nr.	Straße Nr.
PLZ Ort	PLZ Ort

<b>GST.Nr. XYZ: Nachbar 1</b>	<b>GST.Nr. XYZ: Nachbar 1</b>
Straße Nr.	Straße Nr.
PLZ Ort	PLZ Ort

<b>GST.Nr. XYZ: Nachbar 1</b>	<b>GST.Nr. XYZ: Nachbar 1</b>
Straße Nr.	Straße Nr.
PLZ Ort	PLZ Ort

<b>PLANVERFASSER</b> Schneider & Lengauer Architekten ZT GmbH Bindergasse 5a A-4212 Neumarkt i. M. T +43 / 7941 / 89 22 F +43 / 7941 / 89 22 - 4 office@schneider-lengauer.at	<b>GRUNDSTÜCKSNACHBARN:</b> mit unserer Unterschrift bestätigen wir keine Einwendungen gegen das gegenständliche Bauvorhaben zu erheben
---	--

<b>PLANINHALT</b>	Grundriss 1:100, Höhenverlauf	<b>PROJEKT</b>	<b>143</b>
<b>MAST</b>	1:200	<b>GEPR</b>	PS
<b>PLGR</b>	0,40m <sup>2</sup>	<b>GEZ</b>	AG
		<b>PLNR</b>	143-04-02
		<b>DATEI</b>	143-Entwurf archicad17.pln
		<b>DATUM</b>	14.03.14
		<b>SCHNEIDER &amp; LENGAUER</b>	ARCHITECTEN

DAS GEGENSTÄNDLICHE PLANDOKUMENT IST DAS GEISTIGE EIGENTUM DES BÜROS SCHNEIDER & LENGAUER. DIE WEITERVERWENDUNG UND WEITERGABE DES PLANINHALTES DARF NUR MIT AUSDRÜCKLICHER GENEHMIGUNG DES PLANVERFASSERS ERFOLGEN.